



LICZBA POMIESZCZEŃ 3

METRAŻ 50.45 m²

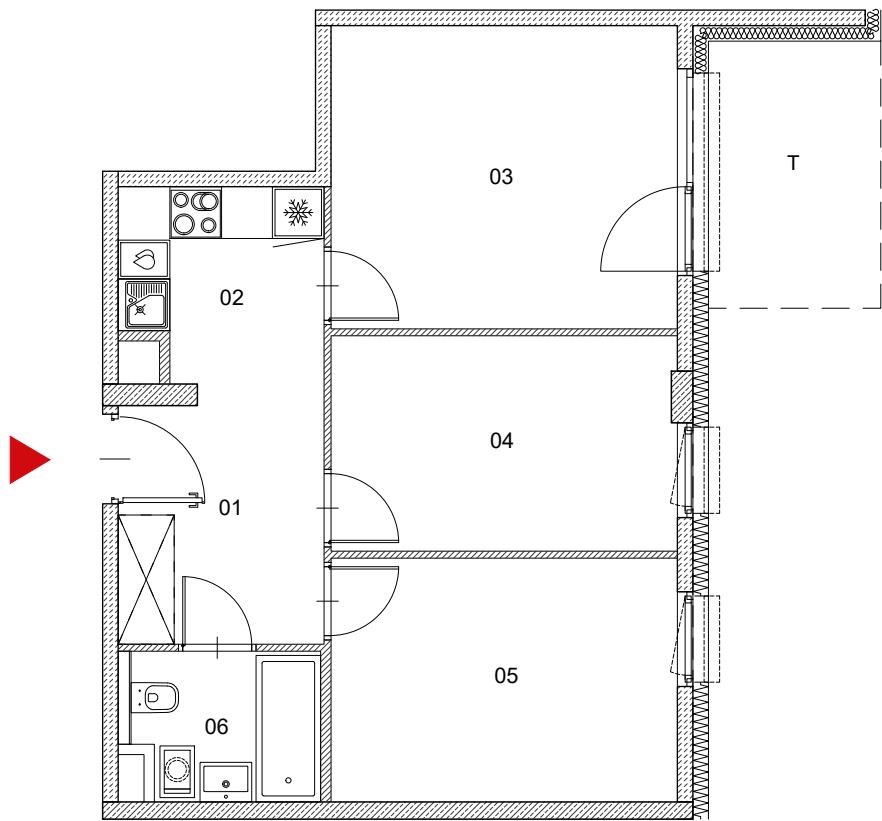

01	HOL	6.87 m ²
02	ANEKS KUCH.	4.96 m ²
03	POMIESZCZENIE	13.93 m ²
04	POMIESZCZENIE	9.81 m ²
05	POMIESZCZENIE	11.17 m ²
06	ŁAZIENKA	3.71 m ²
T	TARAS	6.20 m ²

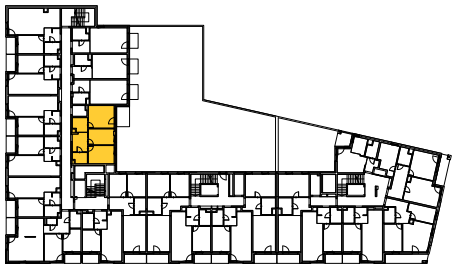

SKALA 1:100

budynek	A					
klatka	1, 4					
piętro	P	1	2	3	4	5
nr lokalu	-	12	-	-	-	-

Inwestor:
FIP 11 Fundusz Inwestycyjny Zamknięty Aktywów Niepublicznych
ul. Ciasna 6, 00-232 Warszawa

Projektant:  Brit Plan Sp. z o.o. Sp. K.
00-162 WARSZAWA ul. DZIELNA 3
e-mail: biuro@britplan.pl



MORWOWA 5



Powierzchnia liczona wg normy PN-ISO 9836.
Podane wymiary i powierzchnie są orientacyjne i mogą nieznacznie różnić się od wymiaru rzeczywistego.
Nabywca płaci za powierzchnię mieszkania zweryfikowaną pomiarem powykonawcy wg PN.
Zabrania się ingerencji w elementy nośne, konstrukcyjne budynku i szachty instalacyjne.
Niniejsza karta katalogowa nie stanowi oferty w rozumieniu Kodeksu Cywilnego.

