


M3

91,97


LICZBA POKOI 3

METRAŻ 62.51 m²

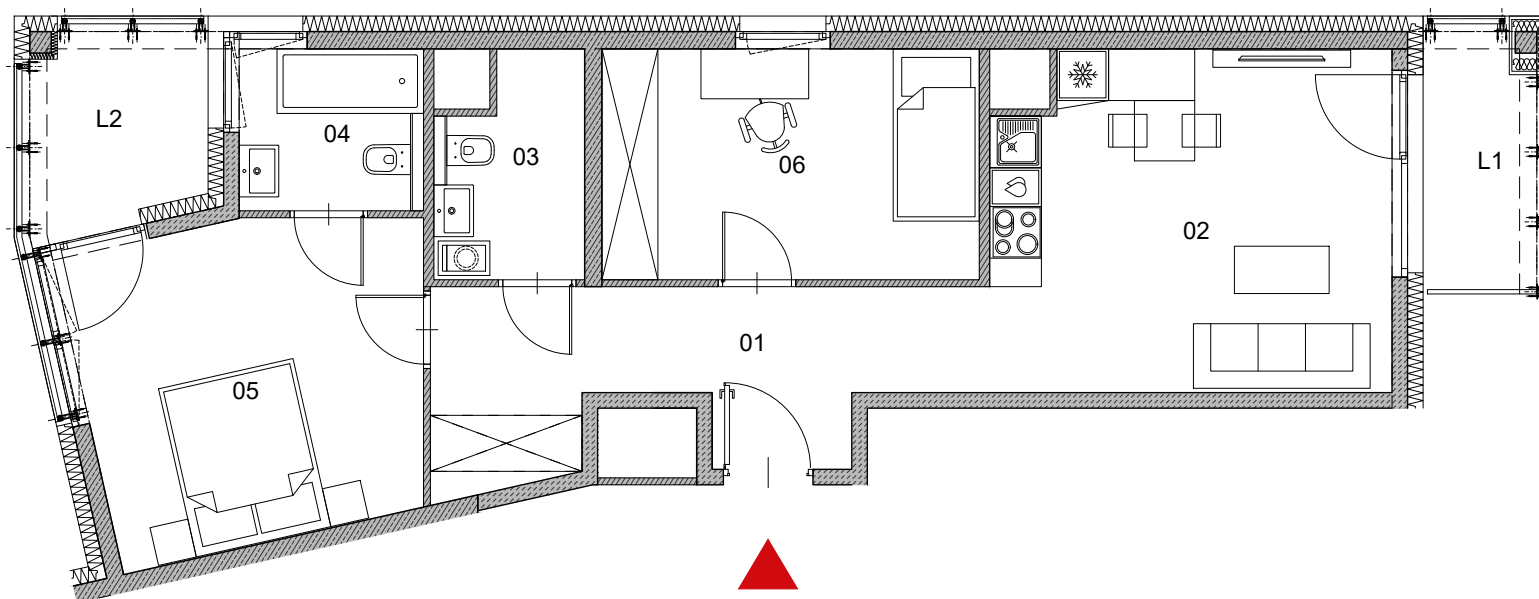

01	HOL	11.13 m ²
02	POKÓJ+ANEKS KUCH.	17.77 m ²
03	ŁAZIENKA	3.99 m ²
04	ŁAZIENKA	3.90 m ²
05	POKÓJ	14.19 m ²
06	POKÓJ	11.53 m ²

L1	LOGGIA	4.16 m ²
L2	LOGGIA	4.61 m ²

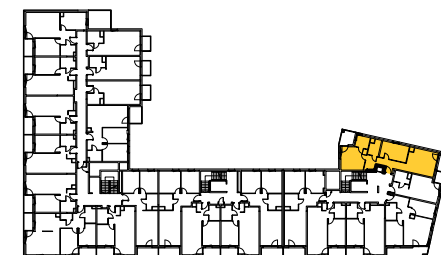

SCHEMAT

budynek	A					
klatka	3					
piętro	P	1	2	3	4	5
nr mieszk.	-	-	-	91	97	-

Inwestor:
FIP 11 Fundusz Inwestycyjny Zamknięty Aktywów Niepublicznych
ul. Ciasna 6, 00-232 Warszawa

Projektant:
Brit Plan Sp. z o.o. Sp. K.
00-162 WARSZAWA ul. DZIELNA 3

e-mail: biuro@britplan.pl

MORWOWA 5



Powierzchnia liczona wg normy PN-ISO 9836.
Podane wymiary i powierzchnie są orientacyjne i mogą nieznacznie różnić się od wymiaru rzeczywistego.
Nabywca płaci za powierzchnię mieszkania zweryfikowaną pomiarem powykonawcy wg PN.
Zabrania się ingerencji w elementy nośne, konstrukcyjne budynku i szachty instalacyjne.
Niniejsza karta katalogowa nie stanowi oferty w rozumieniu Kodeksu Cywilnego.

