



U01

METRAŻ

77.14 m²

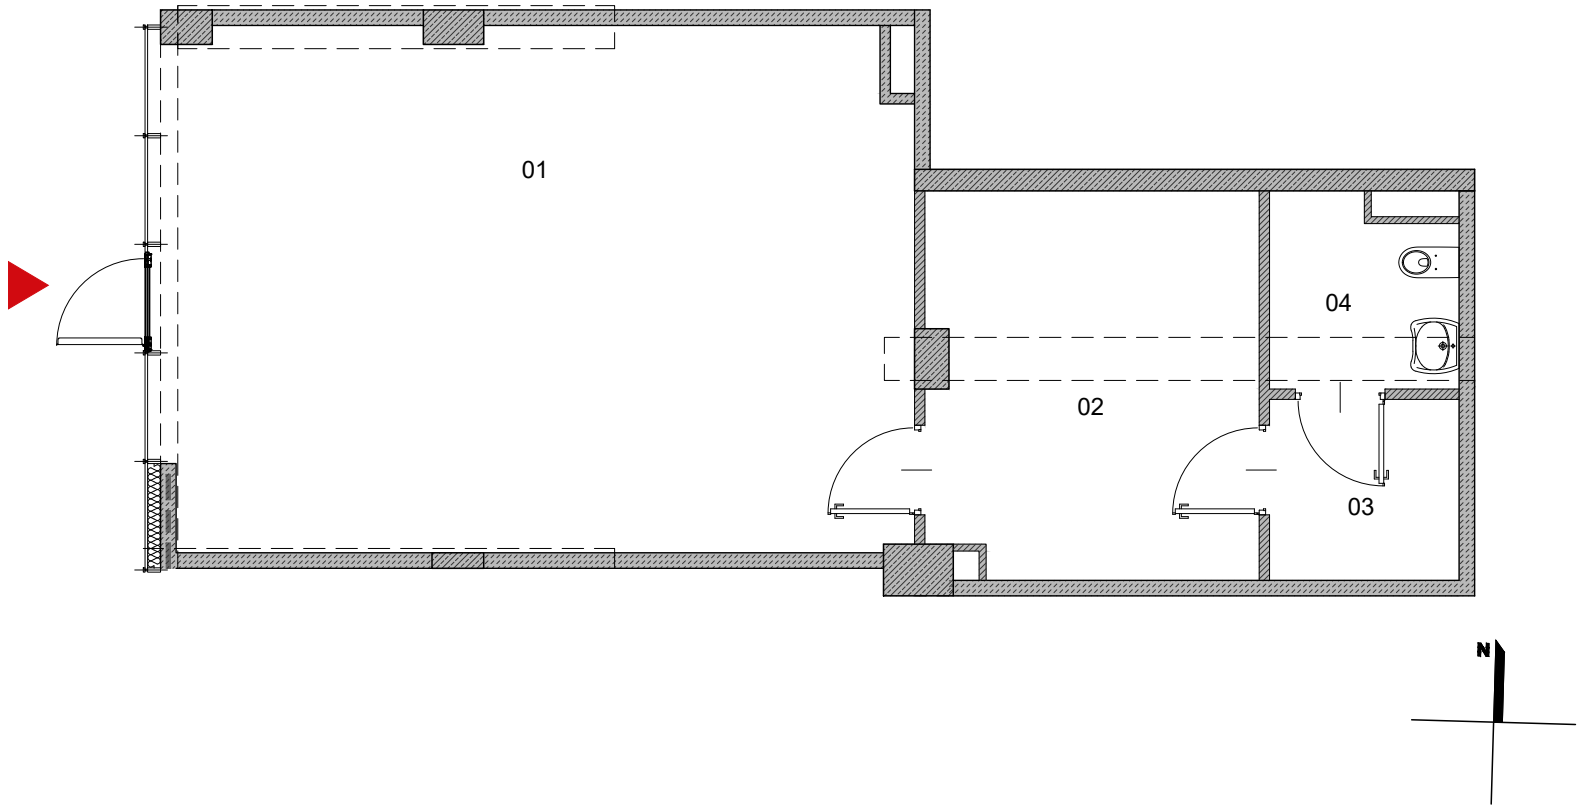

01	USŁUGA	51.36 m ²
02	ZAPLECZE	16.78 m ²
03	PRZEDSIONEK	4.49 m ²
04	WC DLA INW.	4.51 m ²

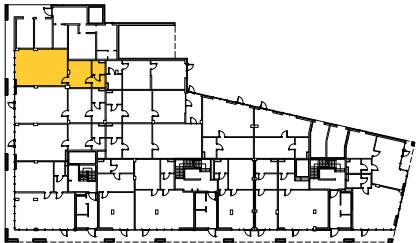

SCHEMAT



MORWOWA 5



Powierzchnia liczona wg normy PN-ISO 9836.
 Podane wymiary i powierzchnie są orientacyjne i mogą nieznacznie różnić się od wymiaru rzeczywistego.
 Nabywca płaci za powierzchnię mieszkania zweryfikowaną pomiarem powykonawcy wg PN.
 Zabrania się ingerencji w elementy nośne, konstrukcyjne budynku i szachty instalacyjne.
 Niniejsza karta katalogowa nie stanowi oferty w rozumieniu Kodeksu Cywilnego.

budynek	A					
klatka	-					
piętro	P	1	2	3	4	5
nr lokalu	U01	-	-	-	-	-

Inwestor:
 FIP 11 Fundusz Inwestycyjny Zamknięty Aktywów Niepublicznych
 ul. Ciasna 6, 00-232 Warszawa

Projektant:
 Brit Plan Sp. z o.o. Sp. K.
 00-162 WARSZAWA ul. DZIELNA 3
 e-mail: biuro@britplan.pl