
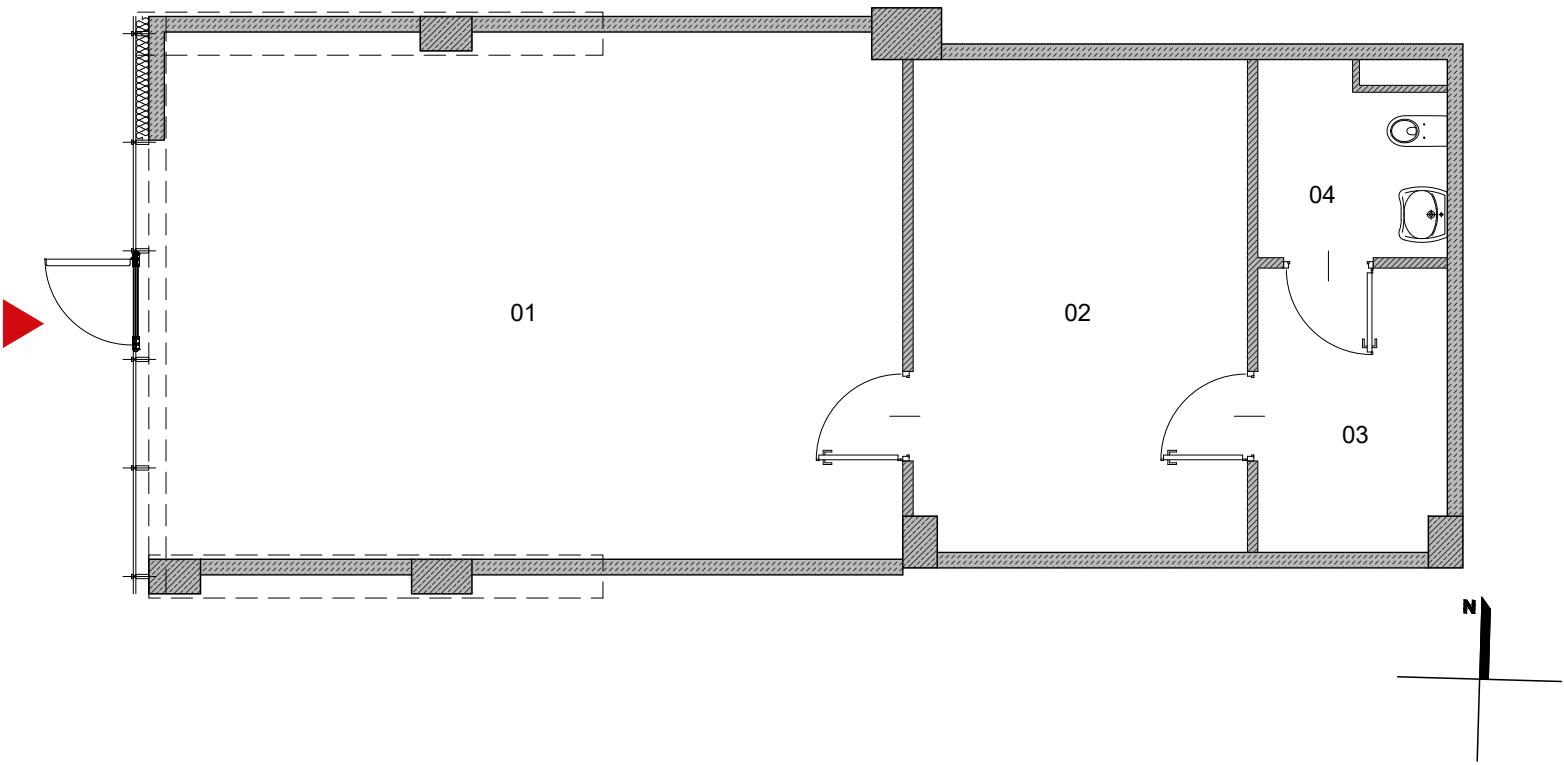


U02

METRAŻ 85.05 m²

01	USŁUGA	51.75 m ²
02	ZAPLECZE	21.79 m ²
03	PRZEDSIONEK	7.00 m ²
04	WC DLA INW.	4.51 m ²

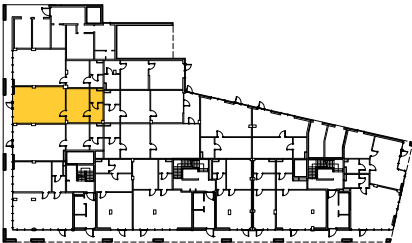

Powierzchnia liczona wg normy PN-ISO 9836.
 Podane wymiary i powierzchnie są orientacyjne i mogą nieznacznie różnić się od wymiaru rzeczywistego.
 Nabywca płaci za powierzchnię mieszkania zweryfikowaną pomiarem powykonawcy wg PN.
 Zabrania się ingerencji w elementy nośne, konstrukcyjne budynku i szachty instalacyjne.
 Niniejsza karta katalogowa nie stanowi oferty w rozumieniu Kodeksu Cywilnego.

SCHEMAT

budynek	A					
klatka	-					
piętro	P	1	2	3	4	5
nr lokalu	U02	-	-	-	-	-

Inwestor:
 FIP 11 Fundusz Inwestycyjny Zamknięty Aktywów Niepublicznych
 ul. Ciasna 6, 00-232 Warszawa

Projektant:  Brit Plan Sp. z o.o. Sp. K.
 00-162 WARSZAWA ul. DZIELNA 3
 e-mail: biuro@britplan.pl