



U16

METRAŻ

89.99 m²

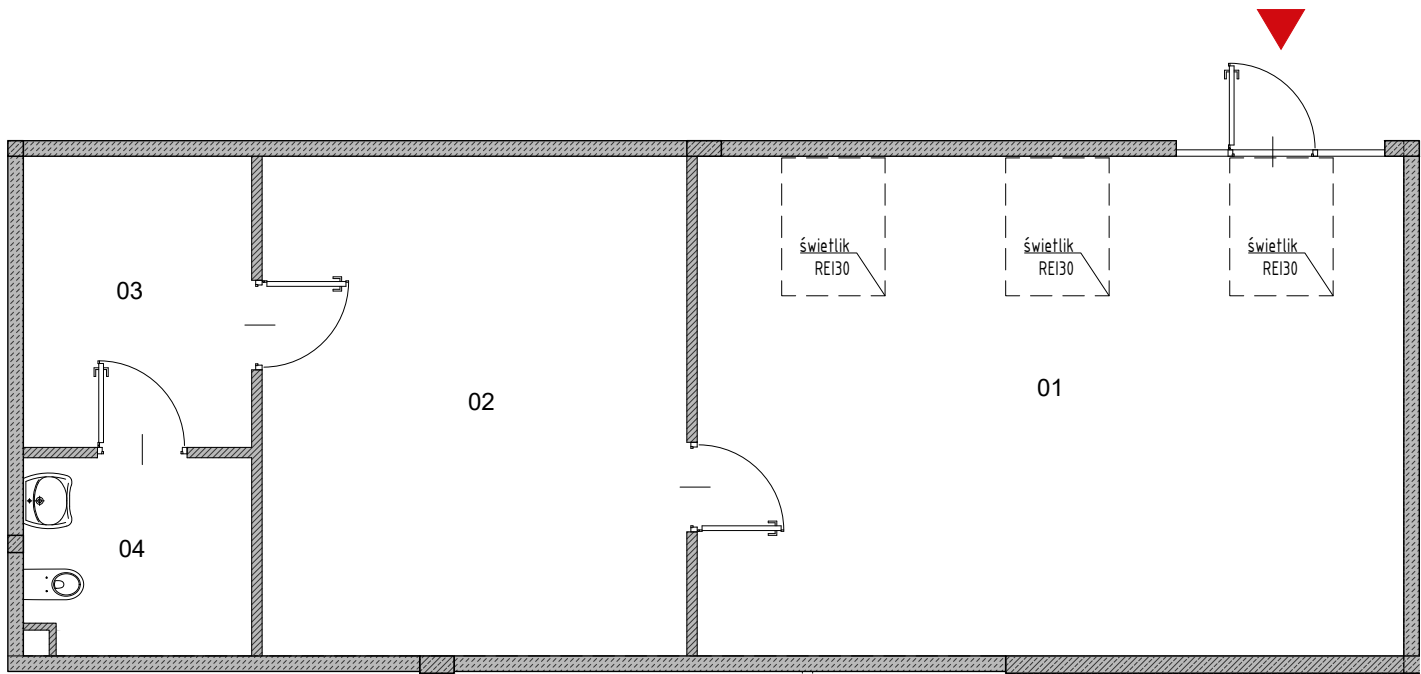

01	USŁUGA	47.14 m ²
02	ZAPLECZE	28.27 m ²
03	PRZEDSIONEK	8.78 m ²
04	WC DLA INW.	5.80 m ²

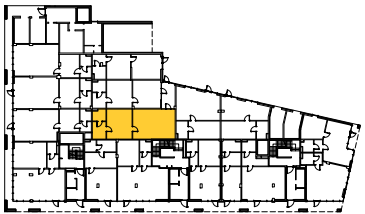

SCHEMAT



MORWOWA 5




Powierzchnia liczona wg normy PN-ISO 9836.

Podane wymiary i powierzchnie są orientacyjne i mogą nieznacznie różnić się od wymiaru rzeczywistego.

Nabywca płaci za powierzchnię mieszkania zweryfikowaną pomiarem powykonawcy wg PN.

Zabrania się ingerencji w elementy nośne, konstrukcyjne budynku i szachty instalacyjne.

Niniejsza karta katalogowa nie stanowi oferty w rozumieniu Kodeksu Cywilnego.

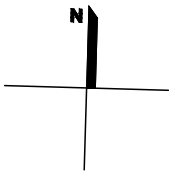

budynek	A					
klatka	-					
piętro	P	1	2	3	4	5
nr lokalu	U16	-	-	-	-	-

Inwestor:
FIP 11 Fundusz Inwestycyjny Zamknięty Aktywów Niepublicznych
ul. Ciasna 6, 00-232 Warszawa

Projektant:
Brit Plan Sp. z o.o. Sp. K.
00-162 WARSZAWA ul. DZIELNA 3

e-mail: biuro@britplan.pl